

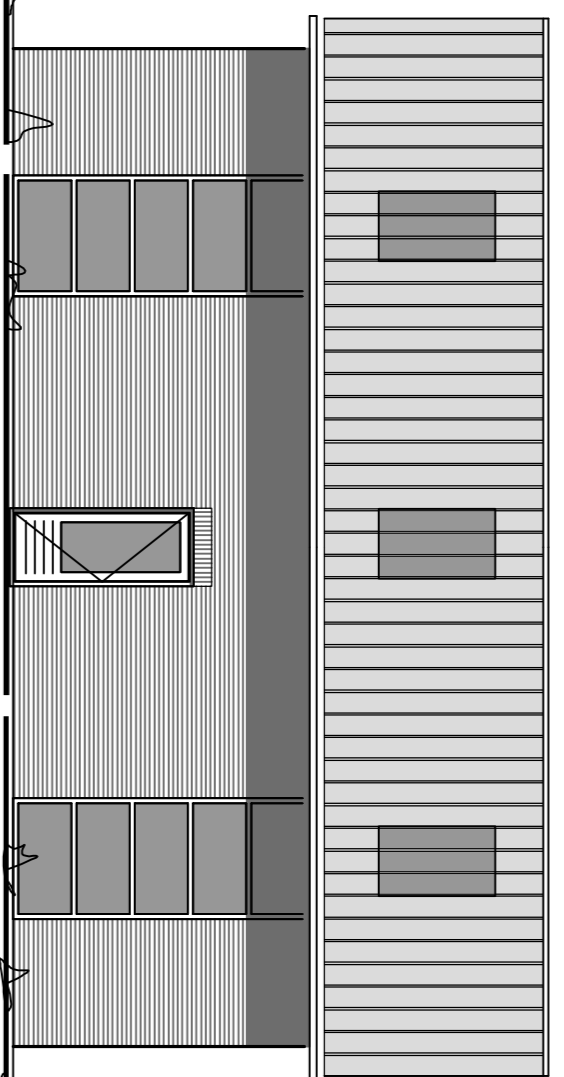
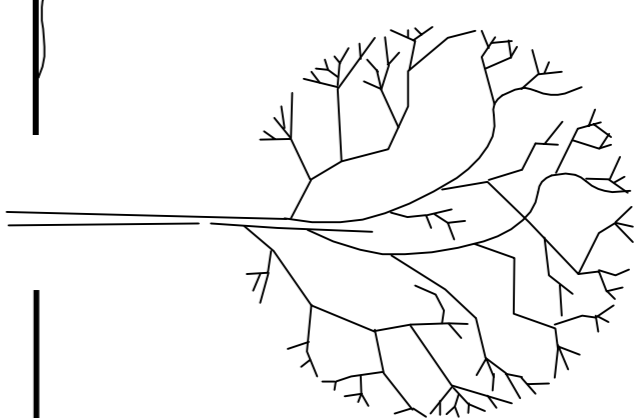



voorgevel

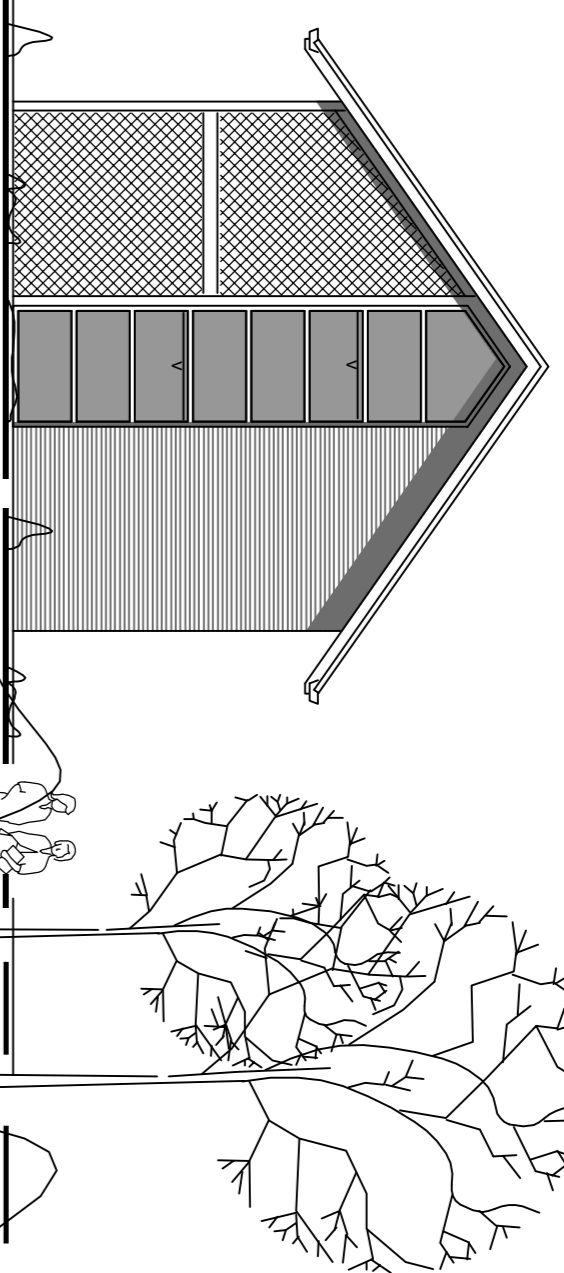


linker zijgevel (noord)

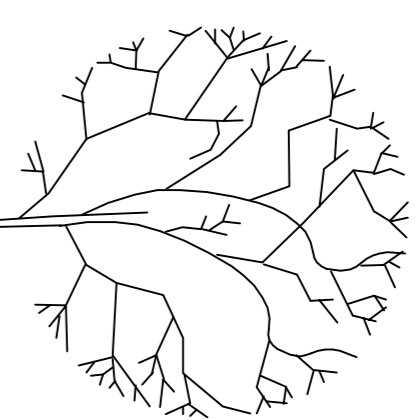


achtergevel

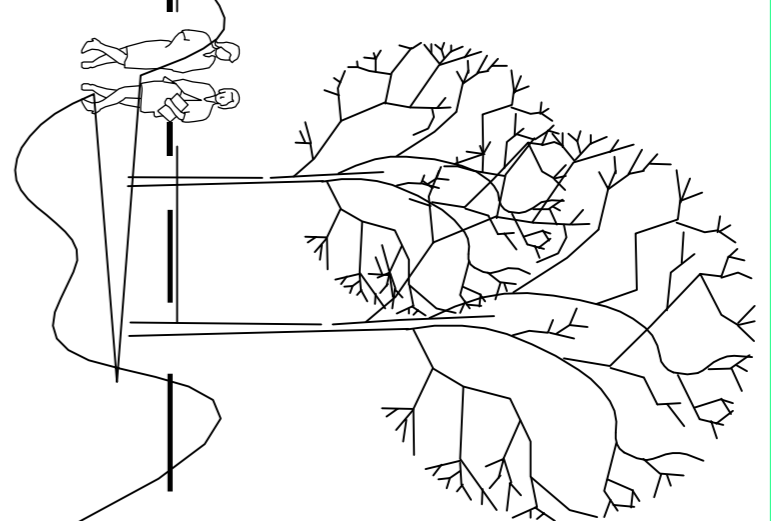


KLEURENSCHEMA	
dakbedekking	stalen dakplaten
boeken/vitruverren	rook paneel
opgaande gevels	gevelklinker
kozijnen	kunststof
ramen	kunststof
deuren	kunststof
	rook paneel
	donker rood
	antraciet
	antraciet
	antraciet

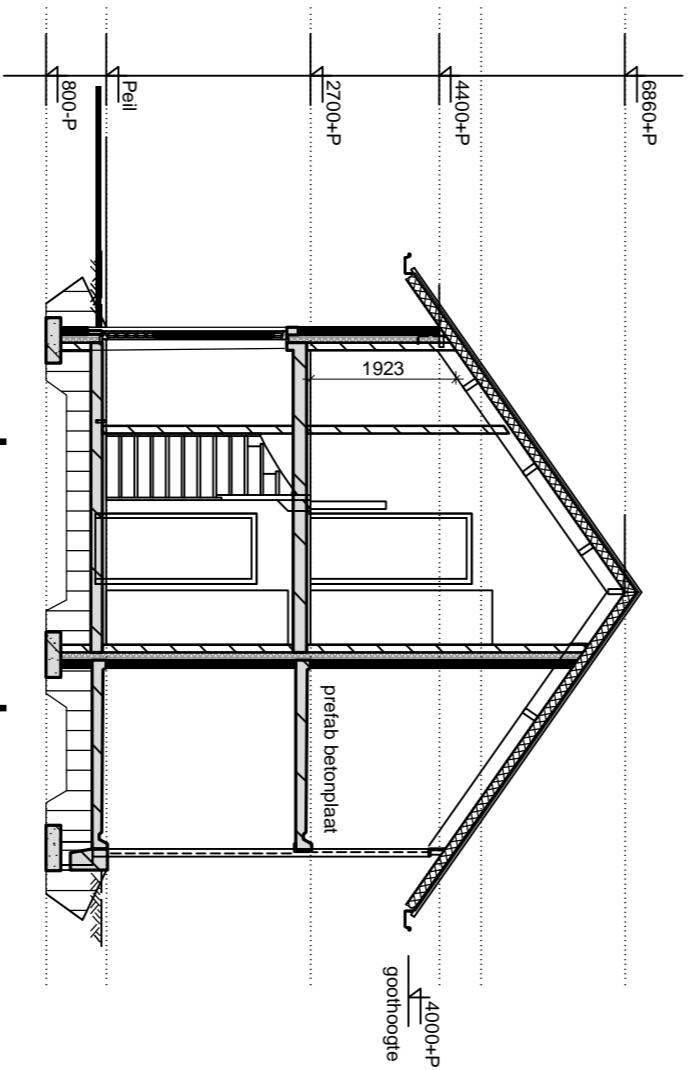

doorsnede
tpv entree

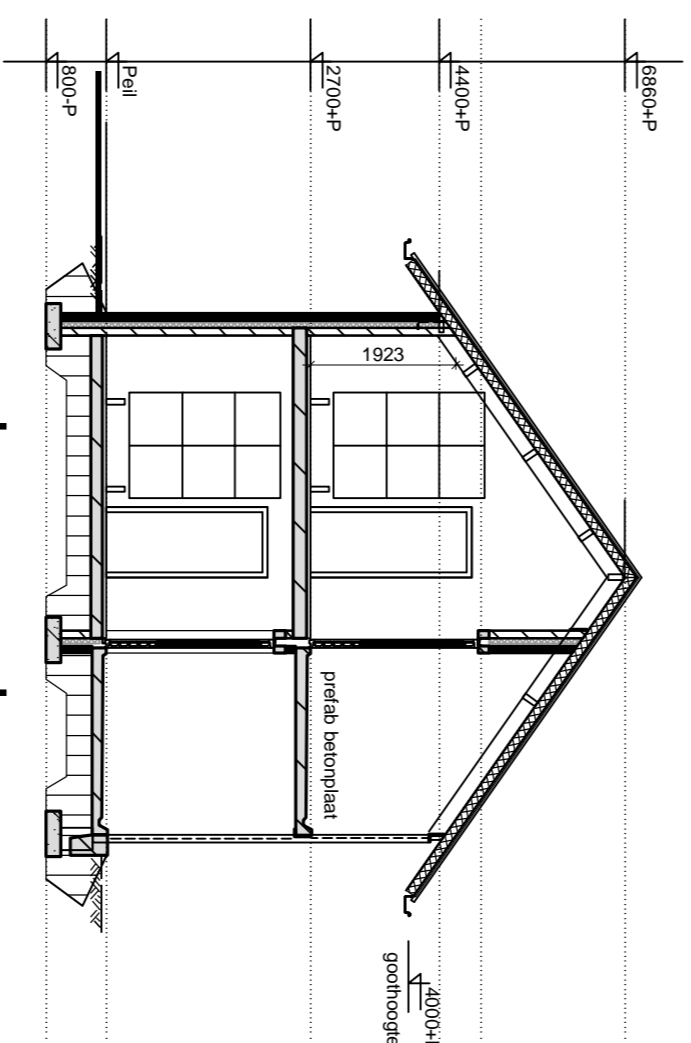


doorsnede
tpv kattenverblijf

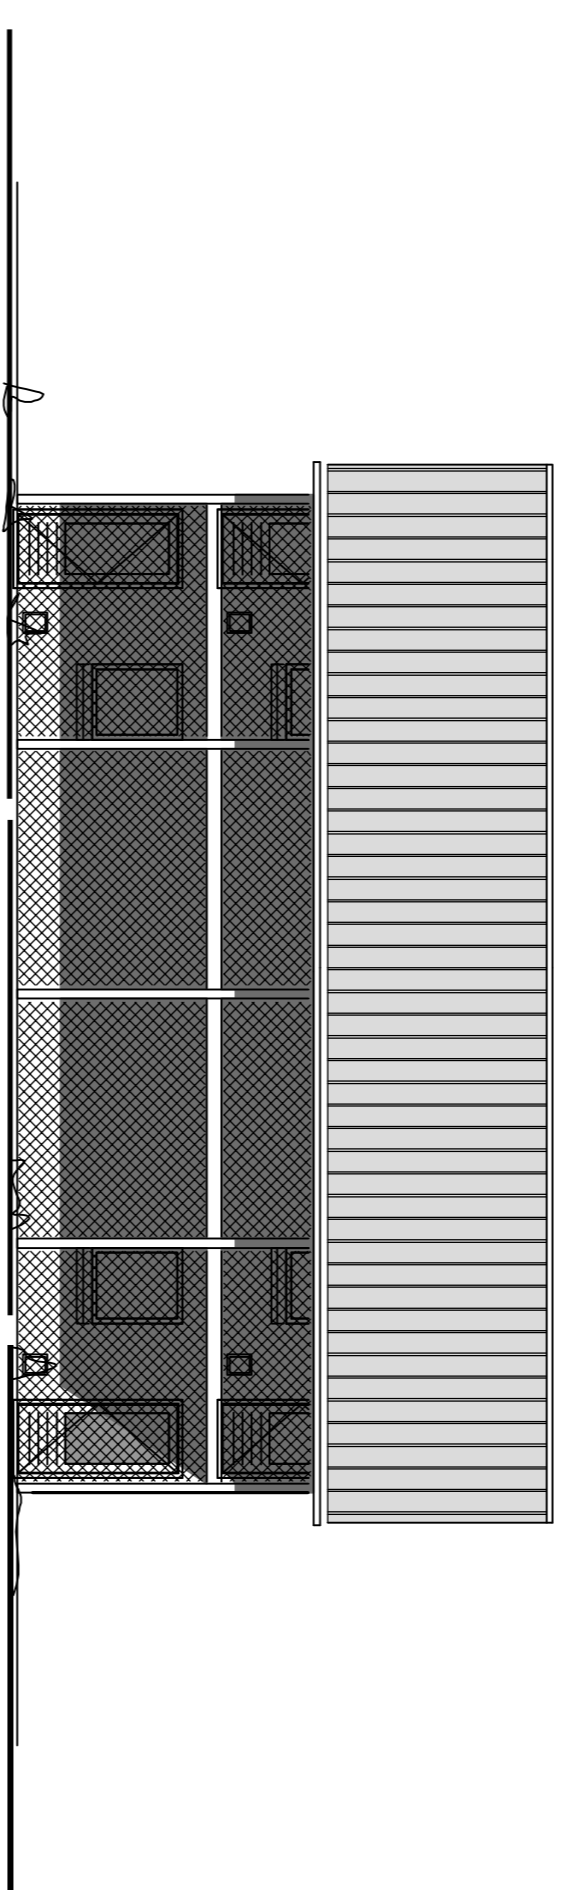

rechter zijgevel (zuid)


7000
3900 300 2500

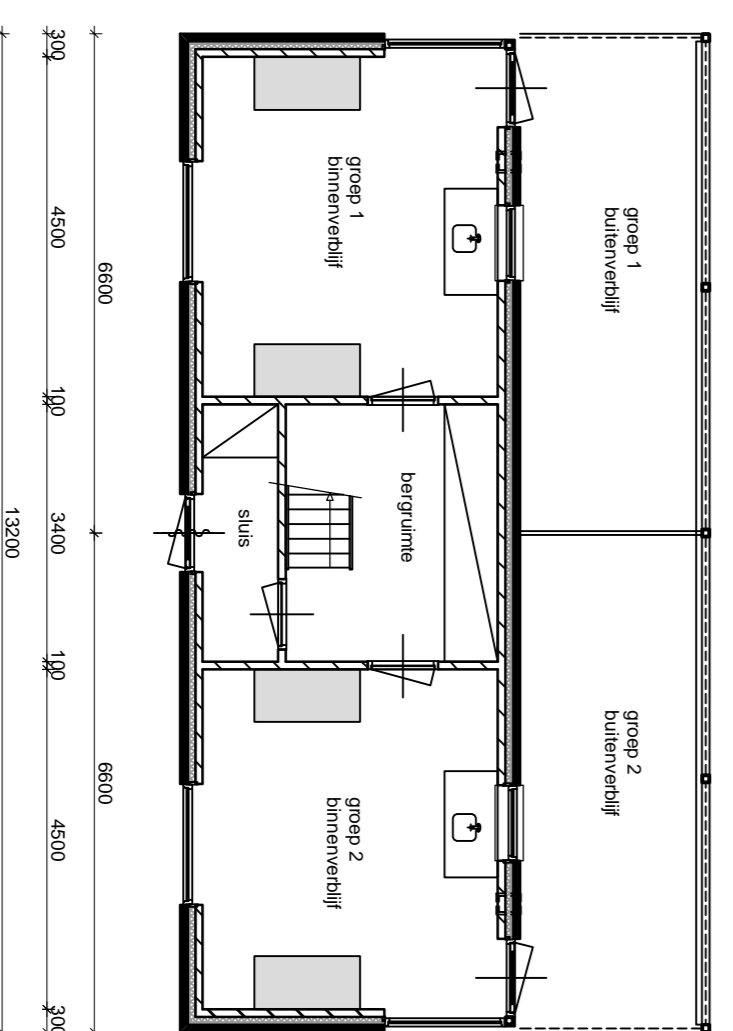


beganegrond

spoorzijde

7000
3900 300 2500

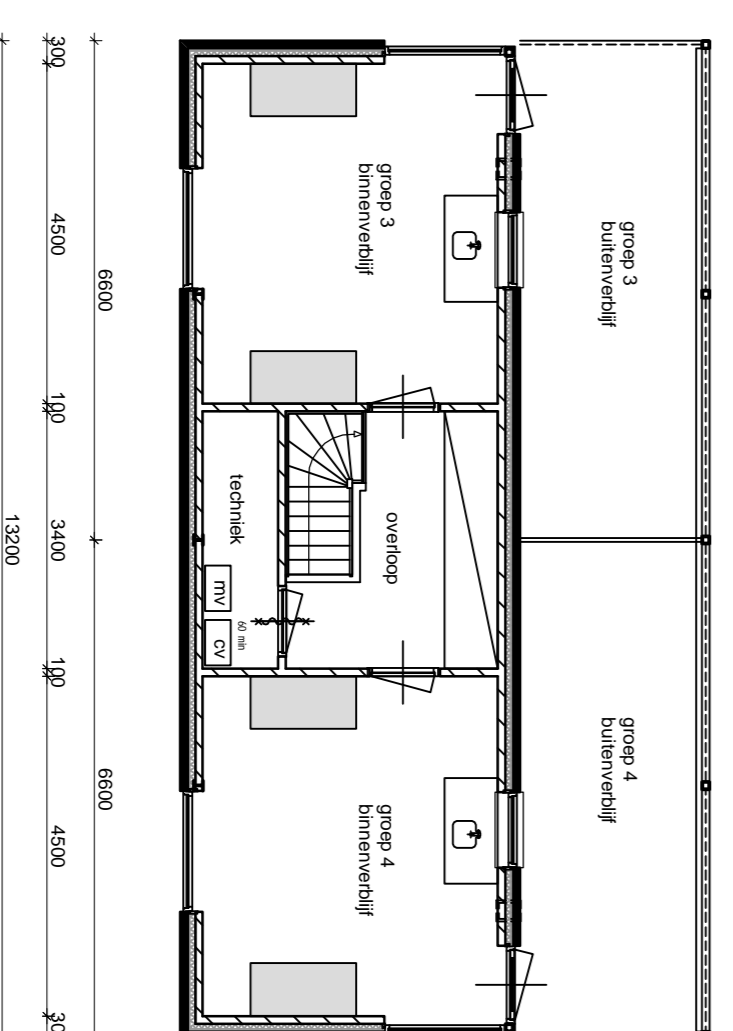

verdieping

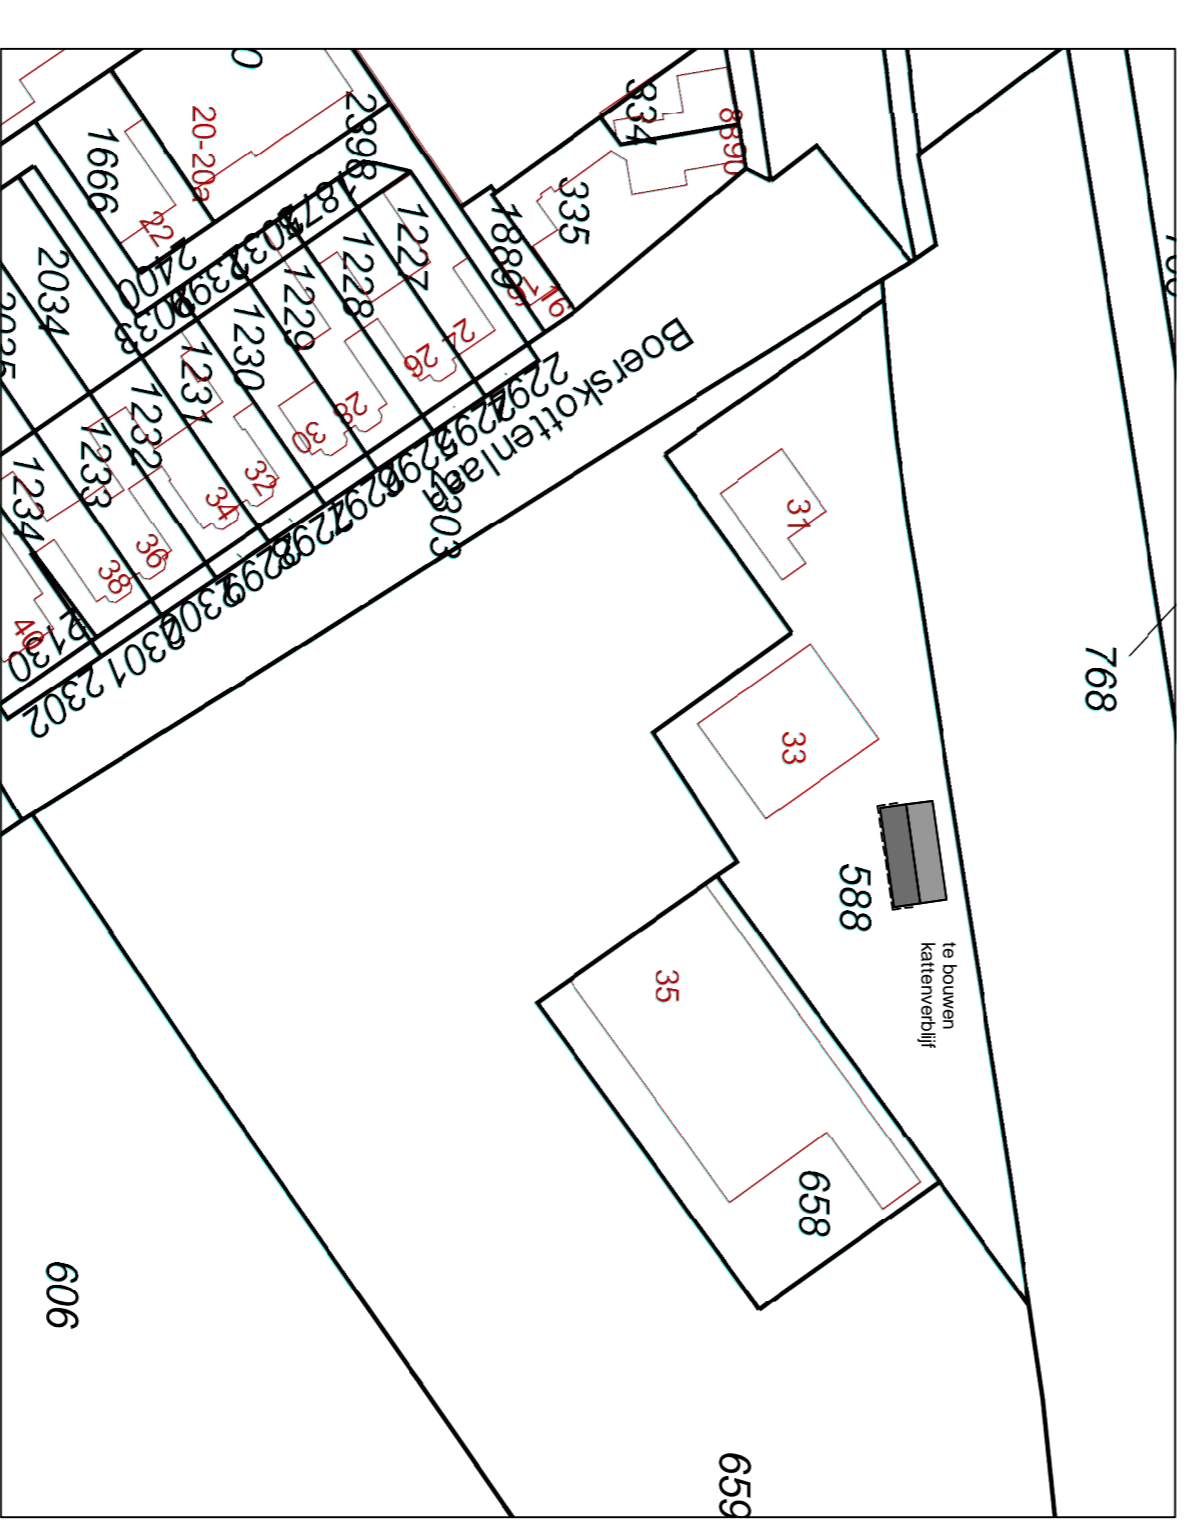


schaal 1:1000

PROJECT : 1842
BIAUWAANMERKINGEN : 01
SYNOPSIS : 01
DATUM : 12-03-2018
SCHAL : 1:100

GENEENTE : Oudenzaal
ONDERHOEF : scheltonwerp

BOUWPLAN : Bouw van een kattenverblijf
aan de Boerskotten 33 te Oudenzaal

OPDRACHTGEVER : Stichting DOC Oudenzaal

Boerskotten 33
7574 VB Oudenzaal
Tel: 0541 516 659

7574 VB Oudenzaal
T: 0541-200202
F: 0541-200203
E: info@rikkerinkbouwdesign.nl
I: www.rikkerinkbouwdesign.nl